


# Plan rozmieszczenia elementów monitoringu ROD "PLAŻOWY"

POLSKI ZWIĄZEK DZIAŁKOWCÓW  
RODZINNY OGRÓD DZIAŁKOWY  
"PLAŻOWY"  
15-502 Białystok, ul. Plażowa  
NIP 966-15-60-752

POLSKI ZWIĄZEK DZIAŁKOWCÓW  
Rodzinny Ogród Działkowy  
"PLAŻOWY"  
w Białymstoku

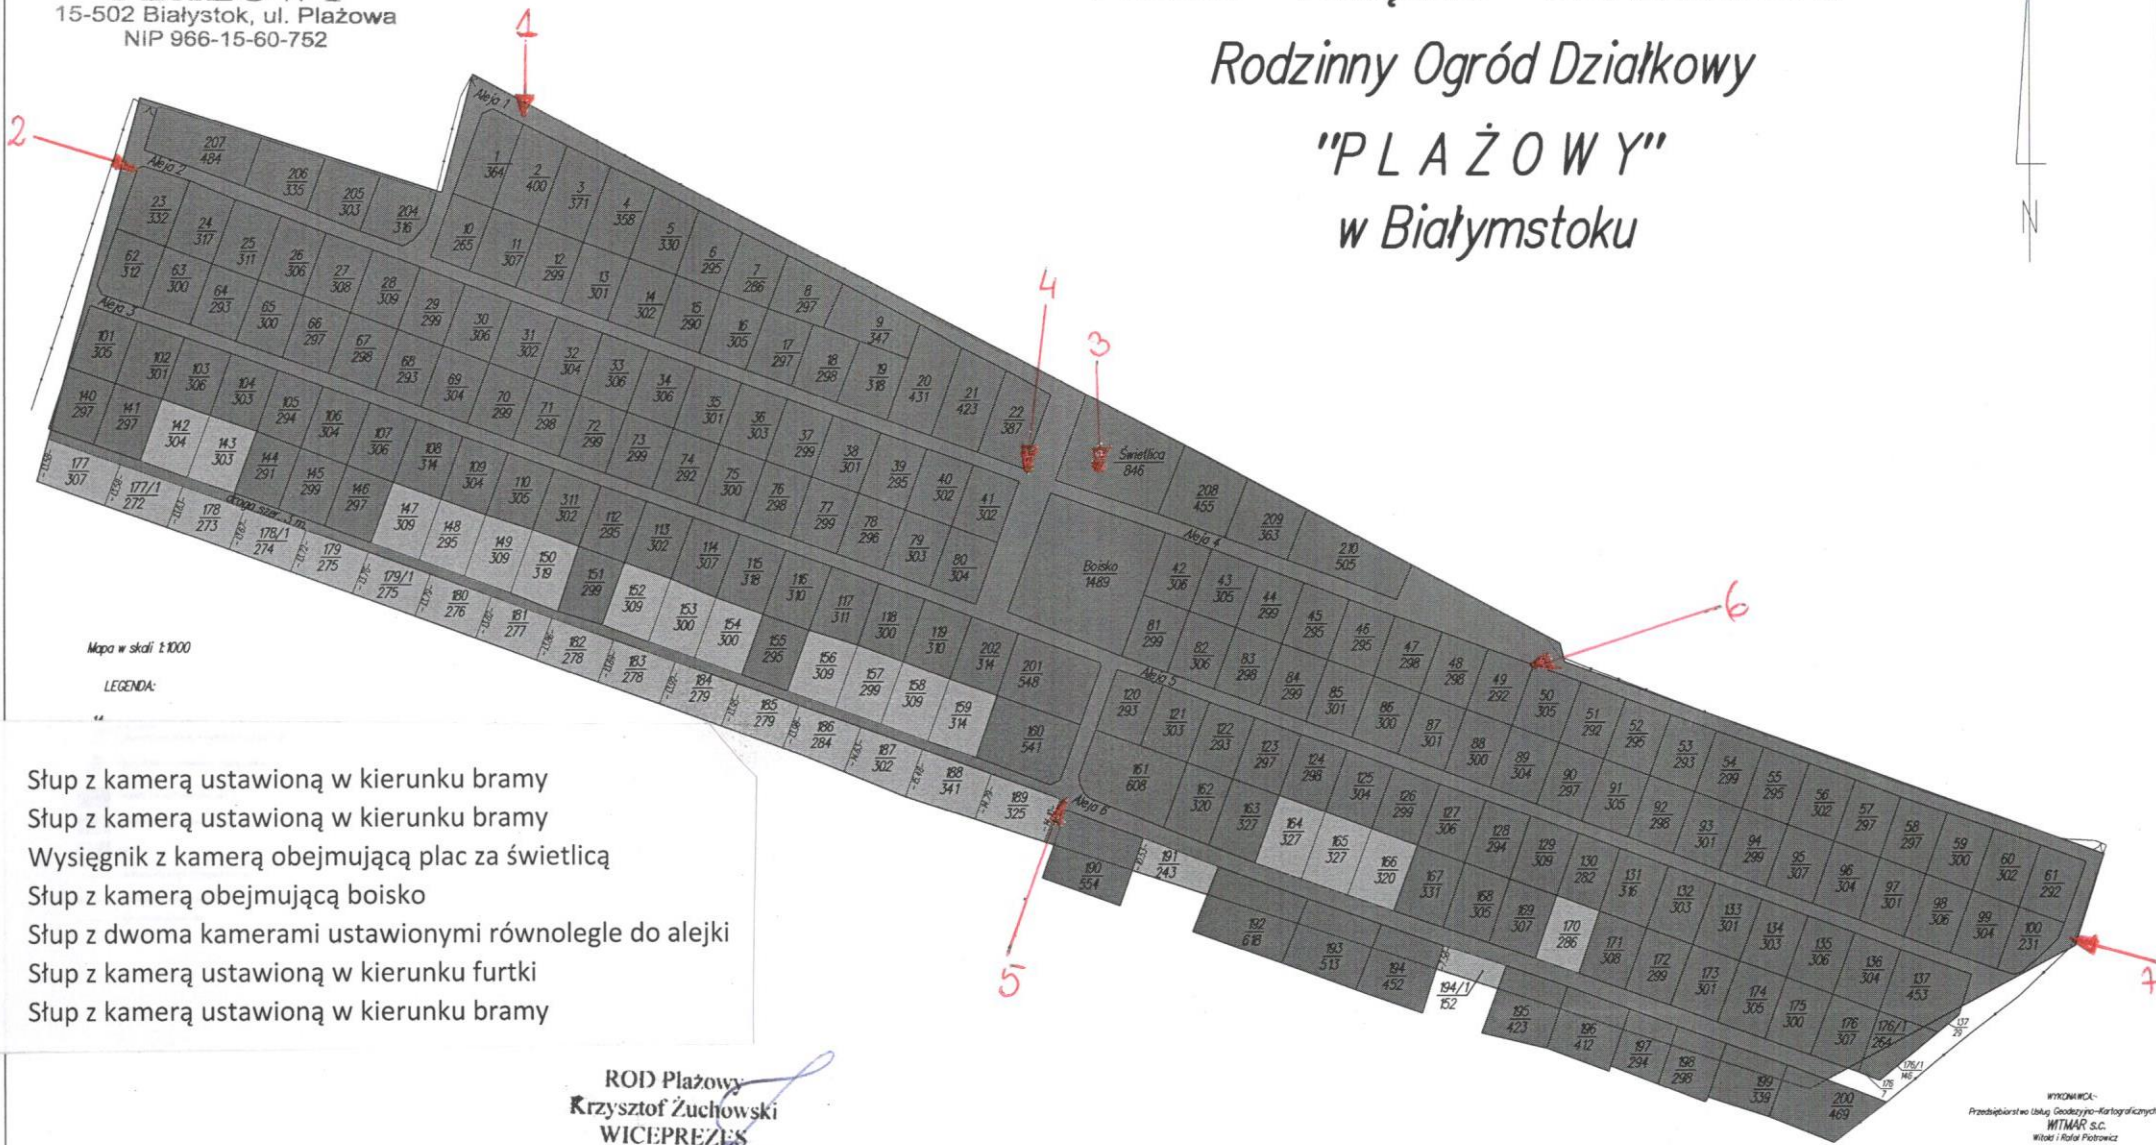

Mapa w skali 1:1000

LEGENDA:

1. Słup z kamerą ustawioną w kierunku bramy
2. Słup z kamerą ustawioną w kierunku bramy
3. Wysięgnik z kamerą obejmującą plac za świetlicą
4. Słup z kamerą obejmującą boisko
5. Słup z dwoma kamerami ustawionymi równoległe do alejki
6. Słup z kamerą ustawioną w kierunku furtki
7. Słup z kamerą ustawioną w kierunku bramy

ROD Plażowy  
Krzysztof Żuchowski  
WICEPREZES