


# Plan rozmieszczenia lamp solarnych LED w ROD "PLAŻOWY"

POLSKI ZWIĄZEK DZIAŁKOWCÓW

Rodzinny Ogród Działkowy

"PLAŻOWY"  
w Białymstoku

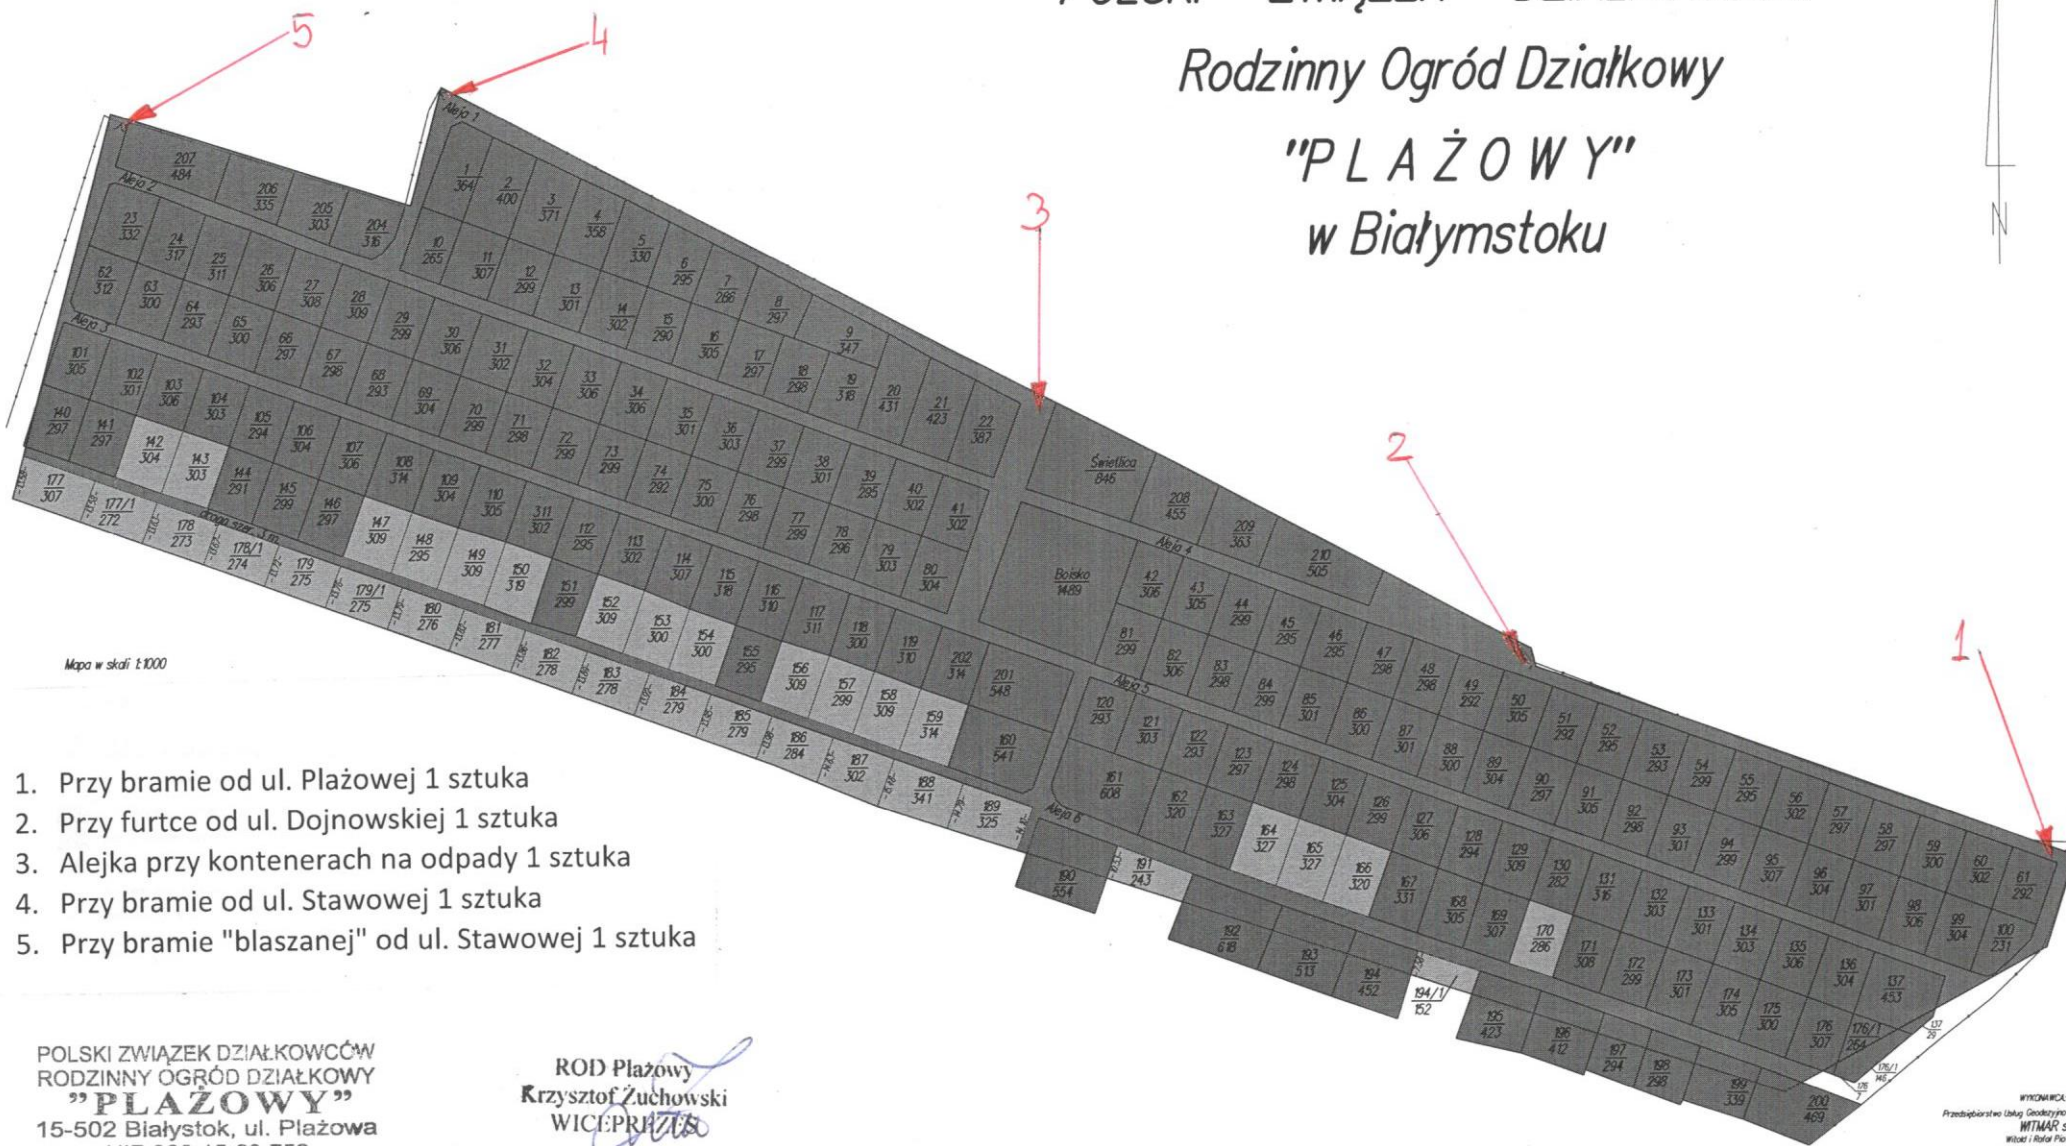

1. Przy bramie od ul. Plażowej 1 sztuka
2. Przy furtce od ul. Dojnowskiej 1 sztuka
3. Alejka przy kontenerach na odpady 1 sztuka
4. Przy bramie od ul. Stawowej 1 sztuka
5. Przy bramie "blaszanej" od ul. Stawowej 1 sztuka

POLSKI ZWIĄZEK DZIAŁKOWCÓW  
RODZINNY OGRÓD DZIAŁKOWY  
"PLAŻOWY"  
15-502 Białystok, ul. Plażowa  
NIP 966-15-60-752

ROD Plażowy  
Krzysztof Żuchowski  
WICEPRZYSIADŁY

WYKONAWCA:  
Przedsiębiorstwo Usług Geodezyjno-Kartograficznych  
WTMAR S.C.  
Włocławek i Raka Polowicz  
5-472 Białystok, ul. Ciepła 1